



ประกาศเทศบาลเมืองตะกั่วป่า

เรื่อง การเผยแพร่ราคากลาง และการคำนวณราคากลาง จ้างก่อสร้างพัฒนาพื้นที่ภายในโรงเรียนอนุบาล
เทศบาลบ้านย่านยาว ด้วยวิธีประกวดราคาอิเล็กทรอนิกส์ (e-bidding)

ด้วยเทศบาลเมืองตะกั่วป่า มีความประสงค์จ้างก่อสร้างพัฒนาพื้นที่ภายในโรงเรียนอนุบาล
เทศบาลบ้านย่านยาว ตามระเบียบกระทรวงการคลังว่าด้วยการจัดซื้อจัดจ้างและการบริหารพัสดุภาครัฐ พ.ศ.
๒๕๖๐ ข้อ ๒๘ (๑) ข้อ ๒๙ (๒) และข้อ ๓๑ วิธีประกวดราคาอิเล็กทรอนิกส์ (e-bidding)

ตามพระราชบัญญัติการจัดซื้อจัดจ้างและการบริหารพัสดุภาครัฐ พ.ศ. ๒๕๖๐ มาตรา ๖๓
บัญญัติว่า “ภายใต้บังคับมาตรา ๖๒ ให้หน่วยงานของรัฐประกาศรายละเอียดข้อมูลราคากลางและการคำนวณ
ราคากลางในระบบเครือข่ายสารสนเทศของกรมบัญชีกลางตามวิธีที่กรมบัญชีกลางกำหนด” ประกอบกับ
พระราชบัญญัติประกอบรัฐธรรมนูญว่าด้วยการป้องกันและปราบปรามการทุจริต พ.ศ. ๒๕๖๑ เพื่อให้
ประชาชนสามารถเข้าตรวจสอบได้ ดังนั้น เพื่อให้หน่วยงานของรัฐดำเนินการประกาศรายละเอียดข้อมูลราคากลาง
และการคำนวณราคากลางของหน่วยงานของรัฐเป็นไปในทิศทางเดียวกัน และสอดคล้องกับแนวปฏิบัติตาม
พระราชบัญญัติการจัดซื้อจัดจ้างฯ และระเบียบที่ออกตามความในพระราชบัญญัติการจัดซื้อจัดจ้างฯ นี้
จึงกำหนดให้หน่วยงานของรัฐประกาศรายละเอียดข้อมูลราคากลางและการคำนวณราคากลางสำหรับการจัดซื้อ
จัดจ้างที่มีวงเงินเกิน ๕๐๐,๐๐๐ บาท ไว้ในเว็บไซต์ของหน่วยงานและเว็บไซต์ศูนย์ข้อมูลการจัดซื้อจัดจ้าง
ภาครัฐ ของกรมบัญชีกลาง เทศบาลเมืองตะกั่วป่า จึงขอประชาสัมพันธ์การเปิดเผยราคากลางและการคำนวณ
ราคากลางการจัดซื้อจัดจ้างในงานจ้างก่อสร้าง

ประกาศ ณ วันที่ ๑๕ เดือนธันวาคม พ.ศ. ๒๕๖๖

(นางดวงฤดี จิตรจำนงค์)

รองนายกเทศมนตรี ปฏิบัติราชการแทน

นายกเทศมนตรีเมืองตะกั่วป่า

ตารางแสดงวงเงินงบประมาณที่ได้รับจัดสรรและราคากลางในงานจ้างก่อสร้าง

1. ชื่อโครงการ

ประกวดราคาจ้างก่อสร้างพัฒนาพื้นที่ภายในโรงเรียนเทศบาลบ้านย่านยาว (อนบาล) ด้วยวิธีประกวดราคาอิเล็กทรอนิกส์ (e-bidding) / โครงการพัฒนาพื้นที่ภายในโรงเรียนเทศบาลบ้านย่านยาว

2. หน่วยงานเจ้าของโครงการ เทศบาลเมืองตะกั่วป่า / เทศบาลเมืองตะกั่วป่า

3. วงเงินงบประมาณที่ได้รับจัดสรร 1,608,000.00 บาท

4. ลักษณะงาน

โดยสังเขป ก่อสร้างหลังคาโครงสร้างเหล็กและลาน ค.ส.ล.

5. ราคากลางคำนวณ ณ วันที่ 13 ธ.ค. 2566 เป็นเงิน 1,476,448.58 บาท

6. บัญชีประมาณการราคากลาง

6.1 รายงาน ปร.4

6.2 รายงาน ปร.4 (พ)

6.3 รายงาน ปร.5 (ก)

6.4 รายงาน ปร.6

6.5 รายงานแสดงเหตุผลความจำเป็นรายละเอียดของการสืบ

7. รายชื่อคณะกรรมการกำหนดราคากลาง

7.1 สุทธิพันธ์ บัวทอง ประธานกรรมการกำหนดราคากลาง ผู้อำนวยการกองการศึกษา

7.2 สัมฤทธิ์ โกศัย กรรมการกำหนดราคากลาง ครู คศ.3



7.3 วชิรศักดิ์ ใจบุญ กรรมการกำหนดราคากลาง นายช่างโยธาชำนาญงาน



โครงการก่อสร้าง : พัฒนาพื้นที่ภายในโรงเรียนอนุบาล
เทศบาลบ้านย่านยาว

เจ้าของโครงการ : สำนักงานเทศบาลเมืองตะกั่วป่า

สถานที่ก่อสร้าง : โรงเรียนอนุบาลเทศบาลบ้านย่านยาว

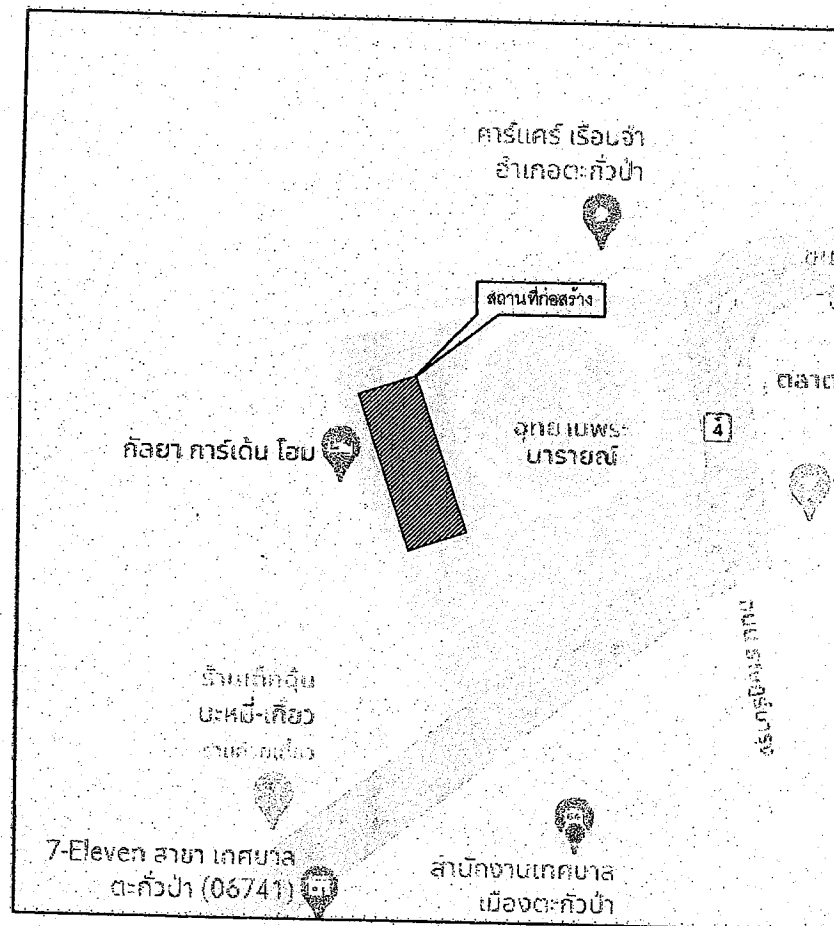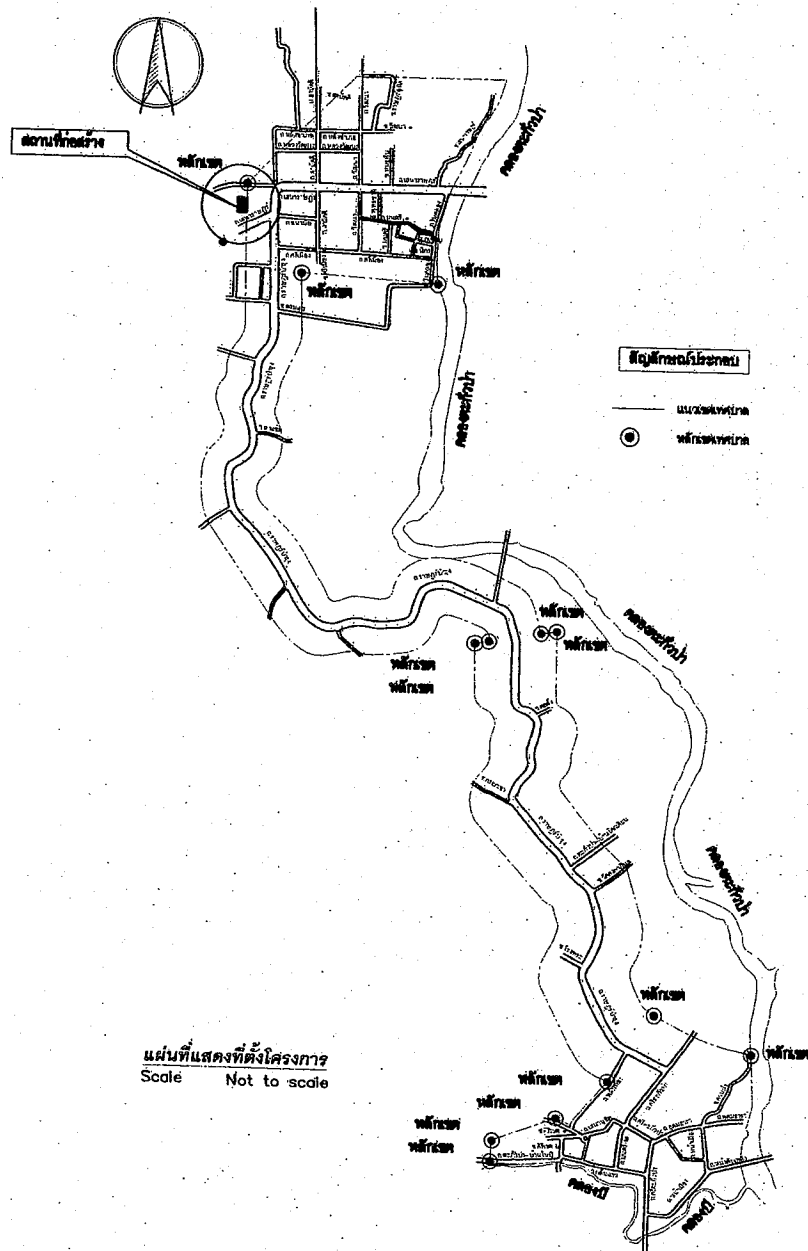

กองช่าง เทศบาลเมืองตะกั่วป่า
โทร (076)424-527
แฟกซ์ (076)424-527

แบบร่างที่ 9 / 2566

โครงการพัฒนาพื้นที่ภายใน
โรงเรียนอนุบาลเทศบาล
ย่านยาว

สำรวจ

เขียน

ตรวจ
งานสถาปัตย์กรรม

ตรวจ
งานวิศวกรรม

ตรวจ
หัวหน้าฝ่ายการโยธา

ตรวจ
ผู้อำนวยการกองช่าง

เห็นชอบ
นายกเทศมนตรีเมืองตะกั่วป่า

อนุมัติ

รองนายกเทศมนตรีเมืองตะกั่วป่า

นายกเทศมนตรีเมืองตะกั่วป่า

หน้า 2 / 13



กองช่าง เทศบาลเมืองตะกั่วป่า
โทร (076)424-527
แฟกซ์ (076)424-527

แบบเลขที่ 9/2566
โครงการพัฒนาพื้นที่ภายในโรงเรียน
อนุบาลเทศบาลบ้านย่านยาว

สำรวจ

เขียน

ตรวจ

งานสถาปัตย์กรรม

ตรวจ

งานวิศวกรรม

หัวหน้าฝ่ายการโยธา

ตรวจ

ผู้ชำนาญการกองช่าง

เห็นชอบ

นายกเทศมนตรี

รองนายกเทศมนตรี ปฏิบัติราชการแทน
นายกเทศมนตรีเมืองตะกั่วป่า
3/13

รายละเอียดโครงการ

- 1) งานติดตั้งป้ายประชาสัมพันธ์โครงการ (ระหว่างคานินทการ) จำนวน 1 ป้าย
- 2) ก่อสร้างหลังคาโครงสร้างเหล็กเชื่อมระหว่างอาคารภายในโรงเรียนอนุบาลฯ ขนาดพื้นที่ไม่น้อยกว่า 530 ตารางเมตร
- 3) ก่อสร้างลาน ค.ส.ล. ความหนาเฉลี่ย 0.15 เมตร ภายในโรงเรียนอนุบาลฯ บริเวณห้องน้ำ ห้องสวนเดิม ขนาดพื้นที่ไม่น้อยกว่า 500 ตารางเมตร
- 4) งานติดตั้งป้ายประชาสัมพันธ์โครงการ (แล้วเสร็จ) จำนวน 1 ป้าย

สัญลักษณ์ประกอบแบบ


-  พื้นที่ก่อสร้างลาน ค.ส.ล. (บริเวณห้องน้ำ - ห้องสวน) ความหนาเฉลี่ย 0.15 เมตร ขนาดพื้นที่ไม่น้อยกว่า 500 ตารางเมตร (รายละเอียดตามแบบแปลนที่เทศบาลฯกำหนด)
-  พื้นที่ก่อสร้างหลังคาโครงสร้างเหล็กเชื่อมระหว่างอาคารเรียน ขนาดดังนี้
 - จุดที่ 1 ก่อสร้างหลังคาขนาด 7.00x28.80 เมตร
 - จุดที่ 2 ก่อสร้างหลังคาขนาด 7.70x23.30 เมตร
 - จุดที่ 3.1 ก่อสร้างหลังคาขนาด 3.00x44.00 เมตร พร้อมก่อสร้างพื้น ค.ส.ล. หนา 0.10 เมตร พื้นผิวขัดเรียบ ขนาด 2.00x43.00 เมตร
 - จุดที่ 3.2 ก่อสร้างหลังคาขนาด 3.00x25.00 เมตร พร้อมก่อสร้างพื้น ค.ส.ล. หนา 0.10 เมตร พื้นผิวขัดเรียบ ขนาด 2.00x25.00 เมตร
 - จุดที่ 4 ก่อสร้างหลังคาขนาด 7.00x8.00 เมตร



ข้อกำหนดและรายละเอียด

- กำหนดให้ต้องใช้วัสดุประเภทวัสดุหรือคุณภาพที่จะใช้ในงานก่อสร้างเป็นวัสดุที่ใช้ภายในประเทศ โดยต้องไม่น้อยกว่าร้อยละ 60 ของมูลค่าวัสดุที่จะใช้ในงานก่อสร้างทั้งหมดตามสัญญา
- กำหนดให้ต้องใช้เหล็กที่ผลิตภายในประเทศไม่น้อยกว่าร้อยละ 90 ของปริมาณเหล็กที่ต้องใช้ทั้งหมดตามสัญญา

ผังบริเวณโครงการ

Scale Not to scale

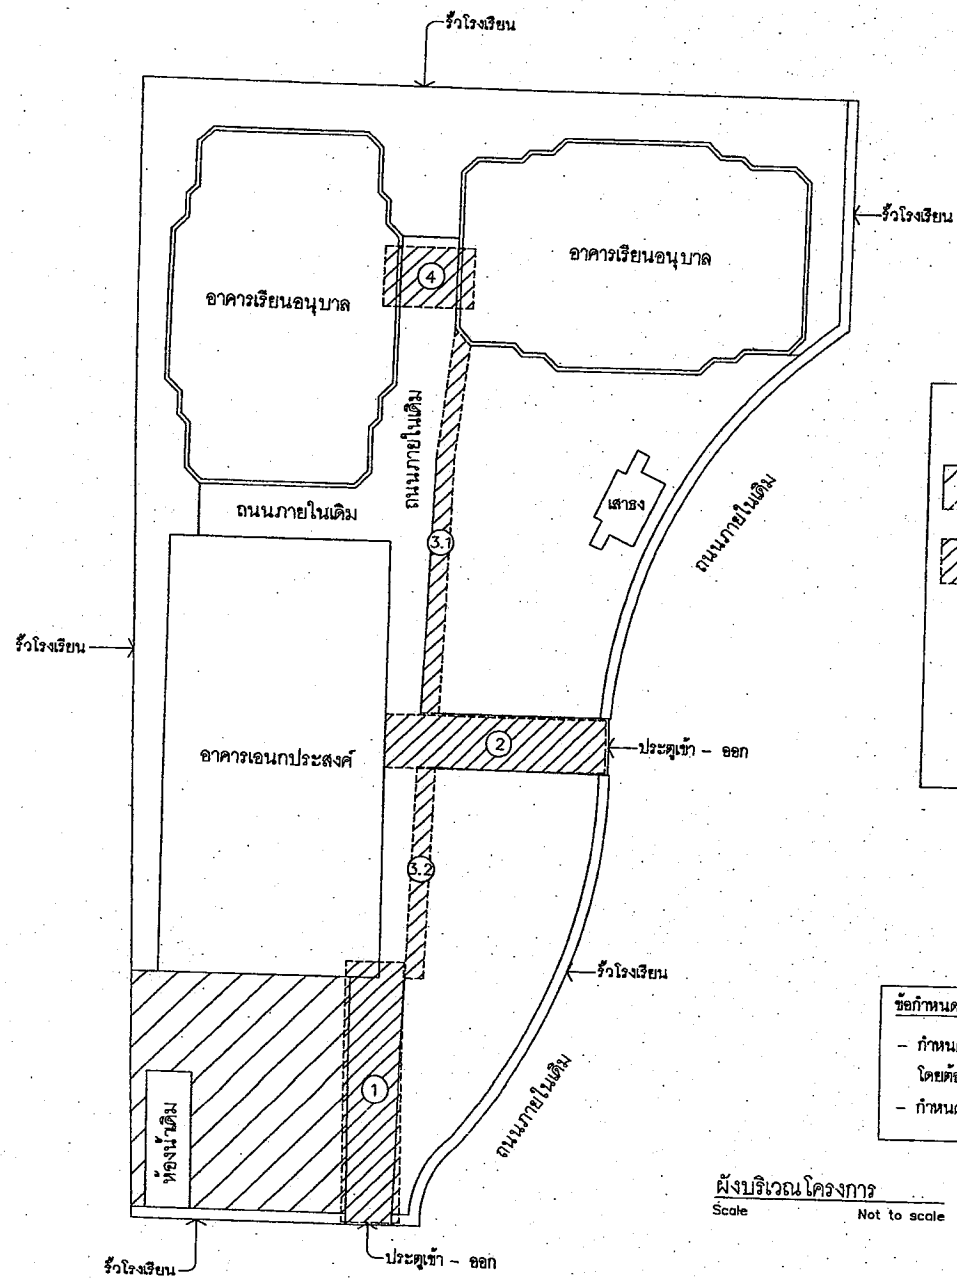

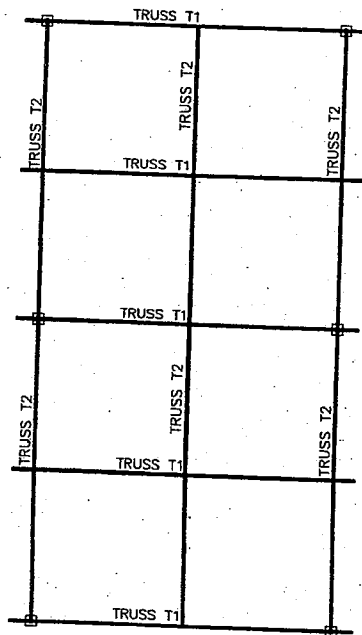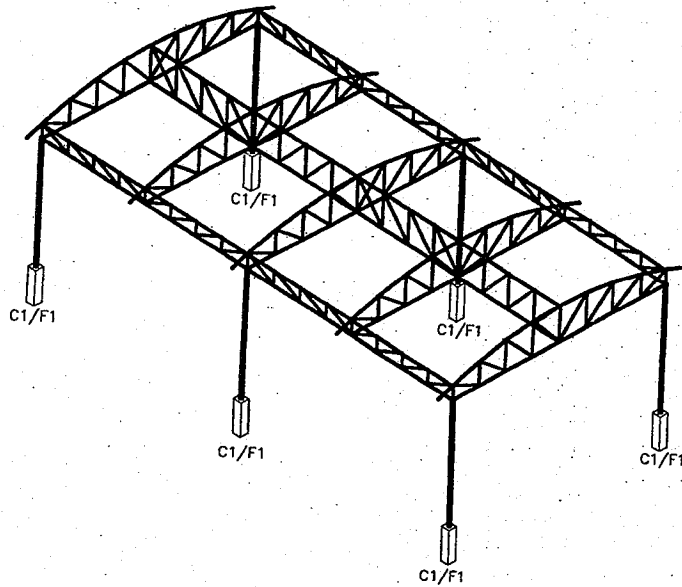

แป C-75x45x15x2.3 mm @ 1.00-1.20 m

แบบโครงสร้างหลังคา ใ้กับพื้นที่จุดที่ 1,2,4

รายละเอียดงานโครงสร้าง

- คอนกรีตต้องมีกำลังอัดประลัย ของรูปทรงกระบอกมาตรฐาน ขนาด $\phi 0.15 \times 0.30$ ม. (f_c) = 210 กก./ซม.² ที่อายุ 28 วัน
- เหล็กเสริมคอนกรีต
 - เหล็กกลม ได้ตามมาตรฐาน มอก.เกรตSR24
 - เหล็กข้ออ้อยได้ตามมาตรฐาน มอก.เกรตSD40
- การต่อเหล็กเสริม (ถ้าไม่ได้อยู่ในแบบ)
 - ฐานรากห้ามต่อ
 - เสาต่อระยะห่างไม่น้อยกว่า 36 เท่า ของเส้นผ่าศูนย์กลางเหล็กเสริม
 - คาน, พื้นและผนัง ค.ส.ล. ระยะห่าง 48 เท่าของเส้นผ่าศูนย์กลางเหล็กเสริมกลม หรือ 36 เท่าของเส้นผ่าศูนย์กลางเหล็กข้ออ้อย
- รายละเอียดอื่น ๆ ให้เป็นไปตามข้อกำหนดของ วสท.



กองช่าง เทศบาลเมืองตะกั่วป่า
โทร (076) 424-527
แฟกซ์ (076) 424-527

แบบเลขที่ 9./2566
โครงการพัฒนาพื้นที่ภายในโรงเรียน
อนุบาลเทศบาลบ้านฮ้างฮ้าง

สำรวจ

เขียน

ตรวจ
งานสถาปัตย์กรรม

ตรวจ
งานวิศวกรรม

ตรวจ
หัวหน้าฝ่ายโยธา



ตรวจ
ผู้อำนวยการกองช่าง

เห็นชอบ
นายก อบต.ตะกั่วป่า

อนุมัติ

รองนายก อบต.ตะกั่วป่า

นายก อบต.ตะกั่วป่า

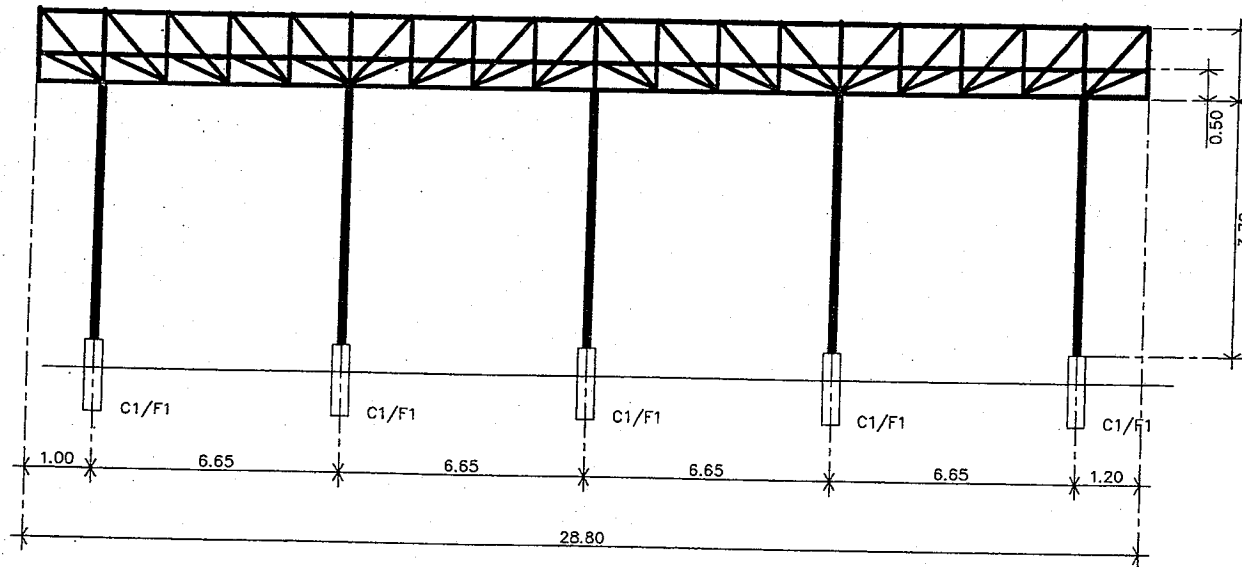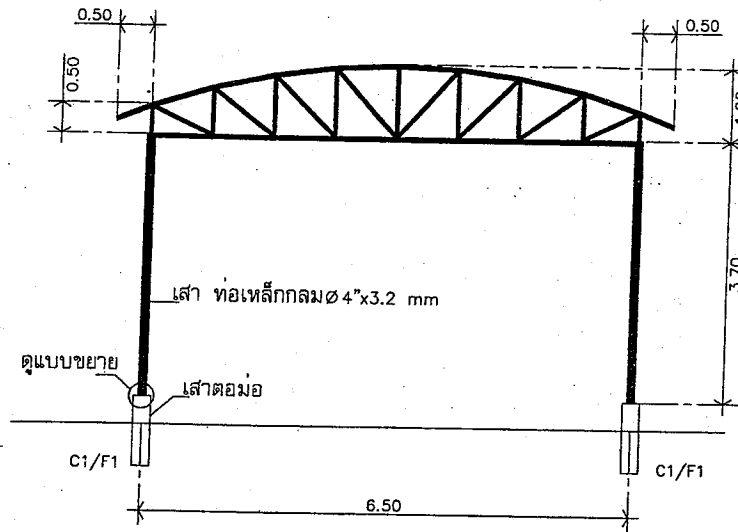

รูปตัดหลังคา จุดที่ ①



กองช่าง เทศบาลเมืองตะกั่วป่า
โทร (076)424-527
แฟกซ์ (076)424-527

แบบเลขที่ ๙./๒๕๖๖
โครงการพัฒนาพื้นที่ภายในโรงเรียน
อนุบาลเทศบาลบ้านย่านยาว

สำรวจ

เขียน

ตรวจ
งานสถาปัตย์กรรม

ตรวจ
งานวิศวกรรม

ตรวจ
หัวหน้าช่างโยธา

ตรวจ
ผู้อำนวยการกองช่าง

เห็นชอบ
นายกเทศมนตรี

อนุมัติ

รองนายกเทศมนตรีเมืองตะกั่วป่า

นายเทศมนตรีเมืองตะกั่วป่า



กองช่าง เทศบาลเมืองตะกั่วป่า
โทร (076)424-527
แฟกซ์ (076)424-527

แบบเลขที่ ๑./ ๒๕๖๖

โครงการพัฒนาพื้นที่ภายในโรงเรียน
อนุบาลเทศบาลบ้านย่านยาว

สำรวจ

เขียน

ตรวจ

งานสถาปัตย์กรรม

ตรวจ

งานวิศวกรรม

ตรวจ

หัวหน้าฝ่ายช่างโยธา

ตรวจ

ผู้อำนวยการกองช่าง

เห็นชอบ

อนุมัติ

นายกเทศมนตรี

นายกเทศมนตรี

นายกเทศมนตรี



นายกเทศมนตรี

นายกเทศมนตรี

นายกเทศมนตรี

นายกเทศมนตรี

นายกเทศมนตรี

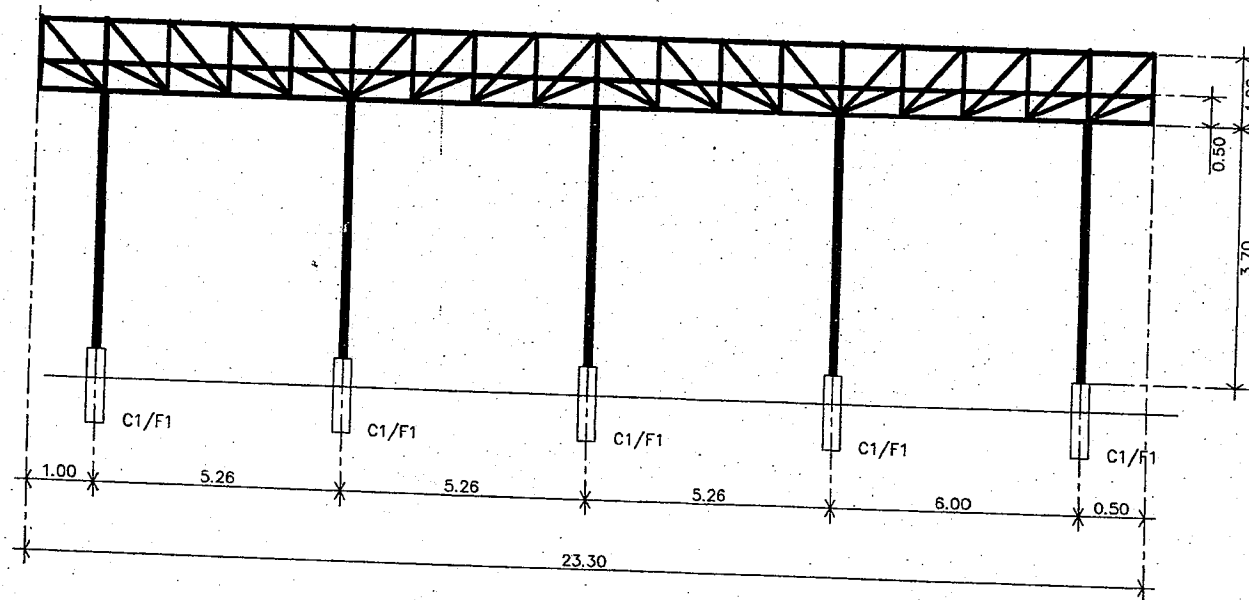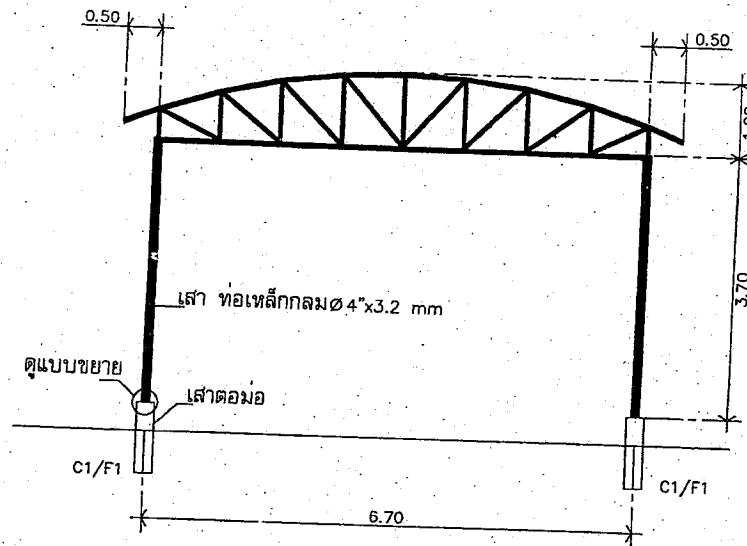

รูปตัดหลังคา จุดที่ ②

รองนายกเทศมนตรี ปฏิบัติราชการแทนนายกเทศมนตรี นายกเทศมนตรีเมืองตะกั่วป่า



กองช่าง เทศบาลเมืองตะกั่วป่า
โทร (076)424-527
แฟกซ์ (076)424-527

แบบเลขที่ ๑./๑๕๖๖

โครงการพัฒนาพื้นที่ภายในโรงเรียน
อนุบาลเทศบาลบ้านย่านยาว

สำรวจ
...../...../.....

เขียน
...../...../.....

ตรวจ
...../...../.....
งานสถาปัตย์กรรม

ตรวจ
...../...../.....
งานวิศวกรรม



ตรวจ
...../...../.....
หัวหน้าฝ่ายการโยธา

ตรวจ
...../...../.....
ผู้อำนวยการกองช่าง


เห็นชอบ
...../...../.....
นายกเทศบาล

อนุมัติ
...../...../.....
นายกเทศมนตรี


นาย
7/13

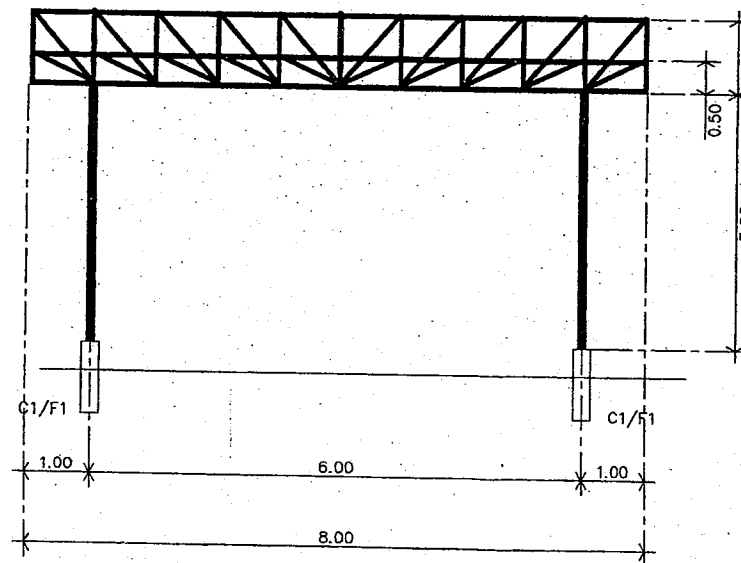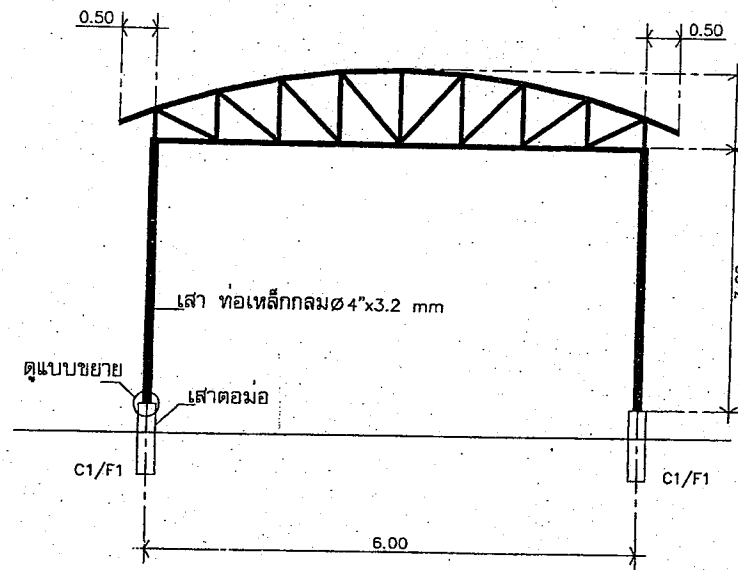


รูปตัดหลังคา จุดที่ ④

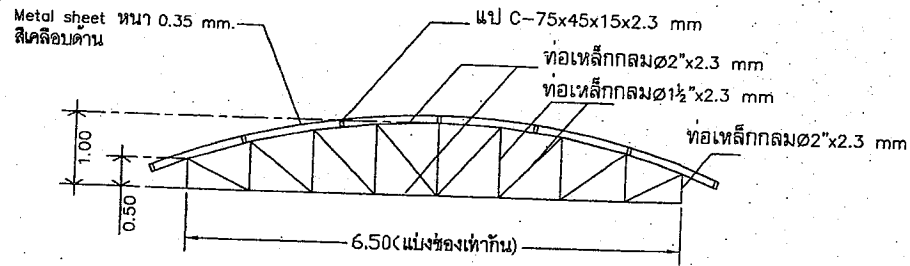


แบบขยายหลังคาจุดที่1 TRUSS (T1)

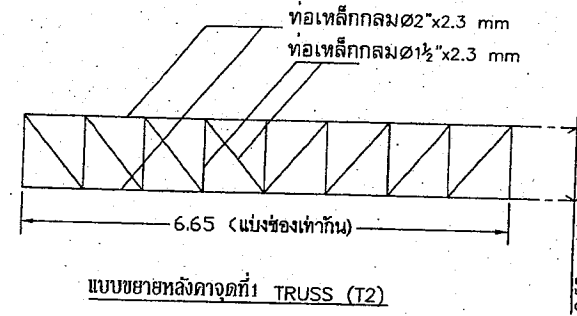


แบบขยายหลังคาจุดที่1 TRUSS (T2)

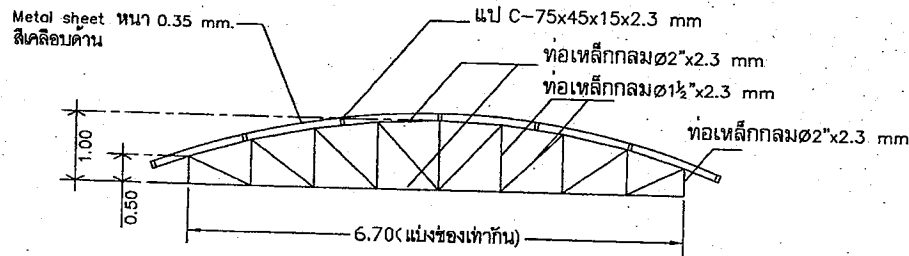


แบบขยายหลังคาจุดที่2 TRUSS (T1)

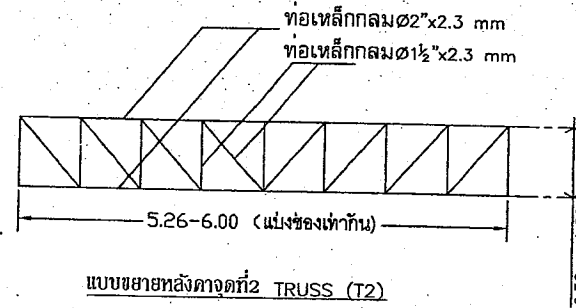

แบบขยายหลังคาจุดที่2 TRUSS (T2)

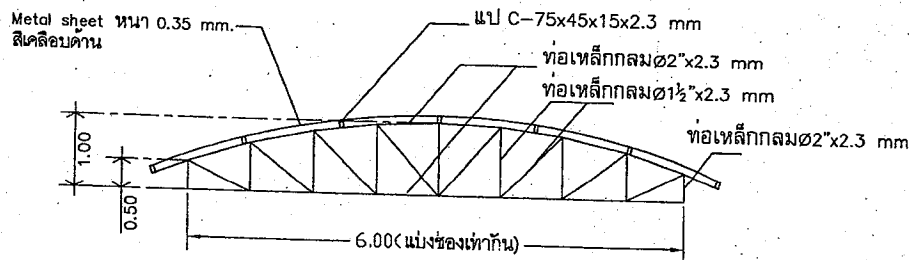

แบบขยายหลังคาจุดที่4 TRUSS (T1)

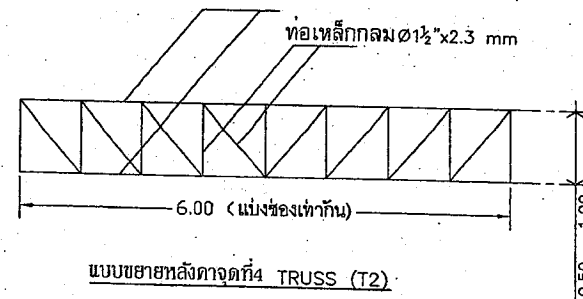

แบบขยายหลังคาจุดที่4 TRUSS (T2)



กองช่าง เทศบาลเมืองตะลิ่งป๋าย
โทร (076)424-527
แฟกซ์ (076)424-527

แบบเลขที่ 9 / 2566

โครงการพัฒนาพื้นที่ภายในโรงเรียน
อนุบาลเทศบาลบ้านย่านยาว

สำรวจ

เขียน

ตรวจ
งานสถาปัตย์กรรม

ตรวจ
งานวิศวกรรม



ตรวจ
หัวหน้าฝ่ายโยธา

ตรวจ
ผู้อำนวยการกองช่าง

เห็นชอบ
นายกเทศมนตรี
5ก-ปติศยพต

อนุมัติ

รองนายกเทศมนตรี นายกเทศมนตรี
นายกเทศมนตรี นายกเทศมนตรี

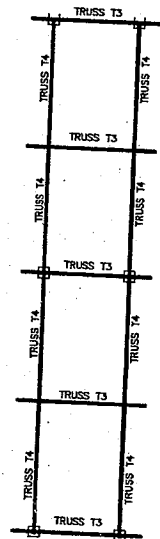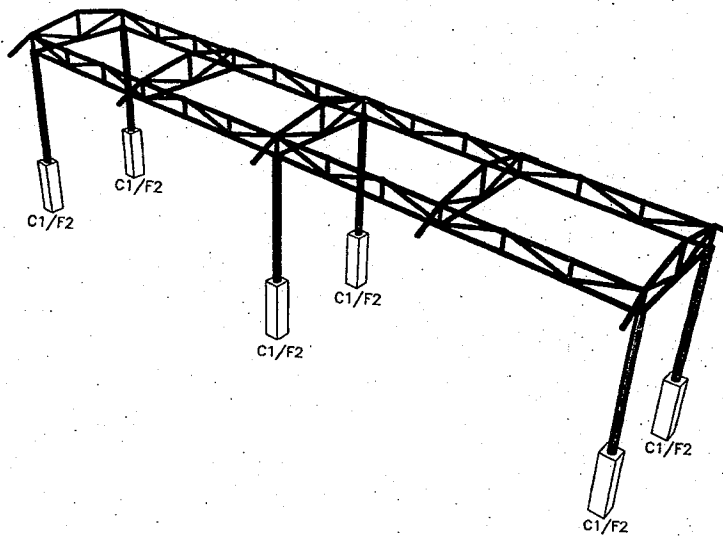

ขนาด C-75x45x15x2.3 mm @ 1.00-1.20 m

แบบโครงสร้างหลังคา ใ้กับพื้นที่จุดที่ 3.1,3.2

รายละเอียดงานโครงสร้าง

- คอนกรีตต้องมีการอัดประลัย ของรูปทรงกระบอกมาตรฐาน
ขนาด $\phi 0.15 \times 0.30$ ม. (f_c) = 210 กก./ซม.² ที่อายุ 28 วัน
- เหล็กเสริมคอนกรีต
 - เหล็กกลม ได้ตามมาตรฐาน มอก.เกรด SR24.
 - เหล็กข้ออ้อยได้ตามมาตรฐาน มอก.เกรด SD40
- การต่อเหล็กเสริม (ถ้าไม่ได้ระบุในแบบ)
 - ฐานรากห้ามต่อ
 - เสาต่อระยะทาบไม่น้อยกว่า 36 เท่า ของเส้นผ่าศูนย์กลางเหล็กเสริม
 - คาน, พื้นและผนัง ค.ส.ล. ระยะทาบ 48 เท่าของเส้นผ่าศูนย์กลางเหล็กเสริมกลม หรือ 36 เท่าของเส้นผ่าศูนย์กลางเหล็กข้ออ้อย
- รายละเอียดอื่น ๆ ให้เป็นไปตามข้อกำหนดของ วสท.



กองช่าง เทศบาลเมืองตะกั่วป่า
โทร (076) 424-527
แฟกซ์ (076) 424-527

แบบเลขที่ 9./2566

โครงการพัฒนาพื้นที่ภายในโรงเรียน
อนุบาลเทศบาลบ้านย่านยาว

สำรวจ

เขียน

ตรวจ
งานสถาปัตย์กรรม

ตรวจ
งานวิศวกรรม

ตรวจ
ฟัคนำฝ่ายการโยธา

ตรวจ
ผู้ชำนาญการกองช่าง

เห็นชอบ
นายกเทศมนตรี

อนุมัติ

รองนายกเทศมนตรีเมืองตะกั่วป่า
นายกเทศมนตรีเมืองตะกั่วป่า
นายกเทศมนตรีเมืองตะกั่วป่า



กองช่าง เทศบาลเมืองตะกั่วป่า
โทร (076)424-527
แฟกซ์ (076)424-527

แบบเลขที่ ๙, ๒๕๖๖

โครงการพัฒนาพื้นที่ภายในโรงเรียน
อนุบาลเทศบาลบ้านย่านยาว

สำรวจ

เขียน

ตรวจ

งานสถาปัตย์กรรม

ตรวจ

งานวิศวกรรม

ตรวจ

หัวหน้าฝ่ายการช่าง

ตรวจ

ผู้อำนวยการกองช่าง

เห็นชอบ


นายกเทศมนตรี

อนุมัติ


รองนายกเทศมนตรี

หน้า

10 / 13

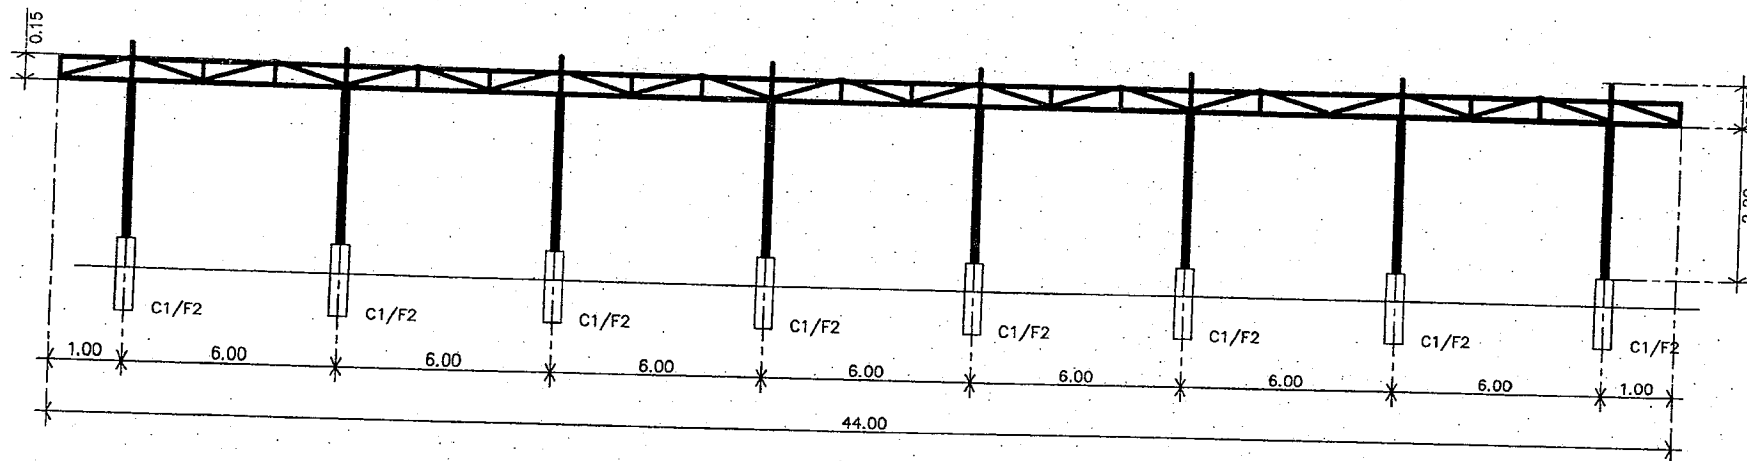

รูปตัดหลังคา จุดที่ (3.1)

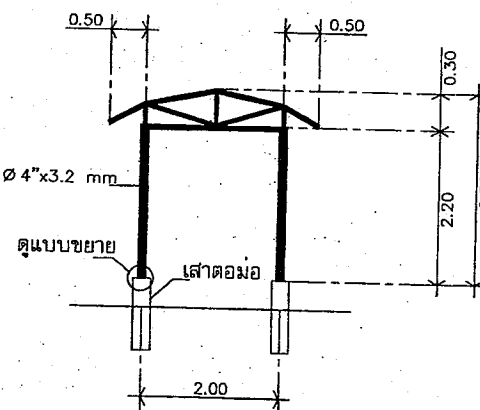


รูปตัดหลังคา จุดที่ (3.2)

เสา ท่อเหล็กกลม $\varnothing 4" \times 3.2$ mm


ดูแบบขยาย

เสาต่อมอ


รูปตัดหลังคา จุดที่ (3.1) (3.2)

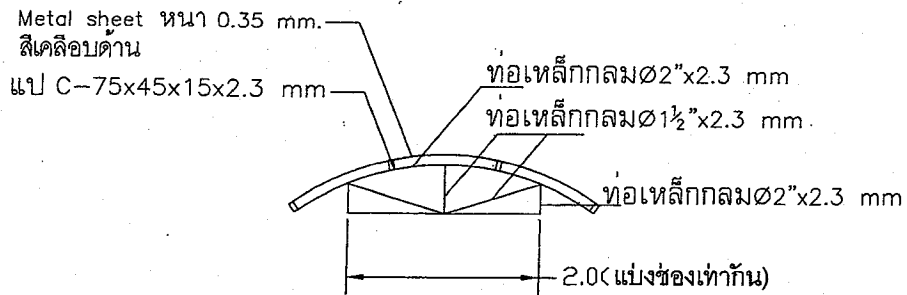


แบบขยายหลังคาจุดที่ 3.1 TRUSS (T3)

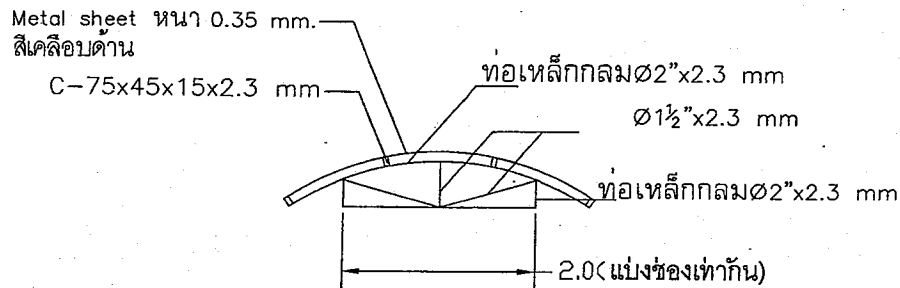

แบบขยายหลังคาจุดที่ 3.2 TRUSS (T3)

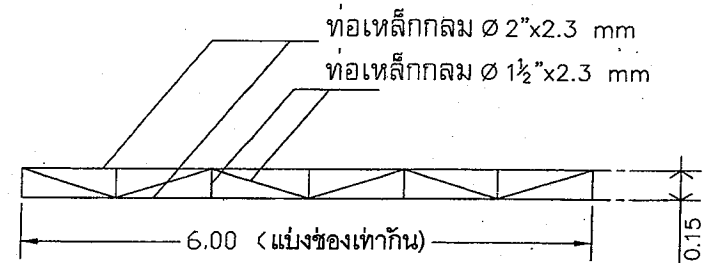

แบบขยายหลังคาจุดที่ 3.1 TRUSS (T4)

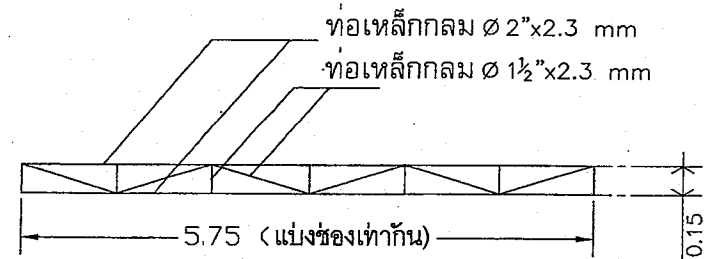

แบบขยายหลังคาจุดที่ 3.2 TRUSS (T4)



กองช่าง เทศบาลเมืองตะกั่วป่า
 โทร (076)424-527
 แฟกซ์ (076)424-527

แบบเลขที่ 9/2566

โครงการพัฒนาพื้นที่ภายในโรงเรียน
 อนุบาลเทศบาลบ้านย่านยาว

สำรวจ

เขียน

ตรวจ

ตรวจ

ตรวจ


ตรวจ

เห็นชอบ


อนุมัติ

รองนายกเทศมนตรี นายกเทศมนตรี


นายกเทศมนตรี

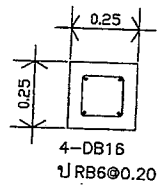


แบบขยายเสาตอม่อ C1

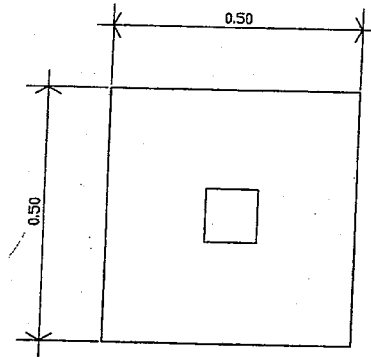


F2
SCALE 1 : 20

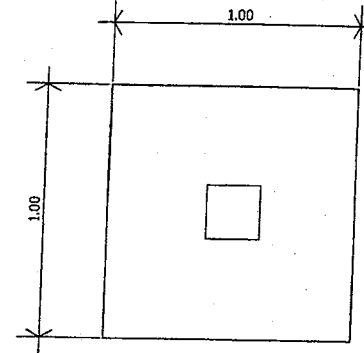


F1
SCALE 1 : 20

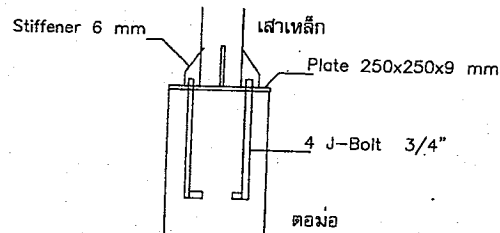


แบบขยายฐานเสา

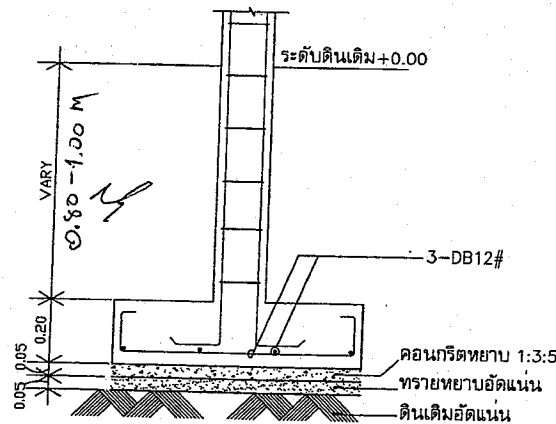

แบบขยายฐานราก F2
SCALE 1 : 20

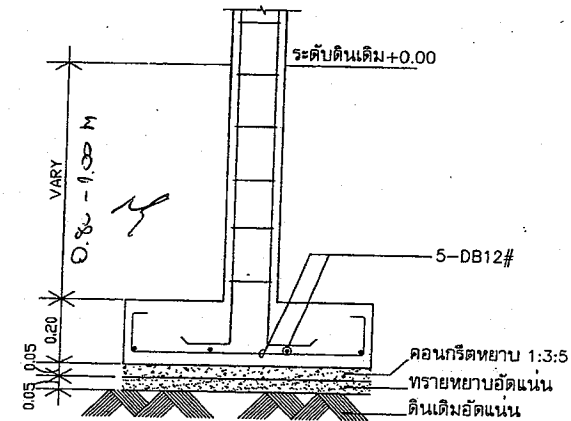


แบบขยายฐานราก F1
SCALE 1 : 20

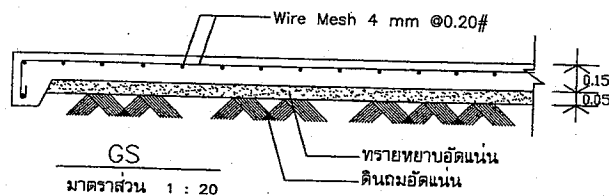

มาตราส่วน 1 : 20

ตัดJoint ทุก 10 m
ใส่เหล็ก Dowel DB12@0.50 m

แบบขยายพื้นลานคอนกรีตเสริมเหล็ก

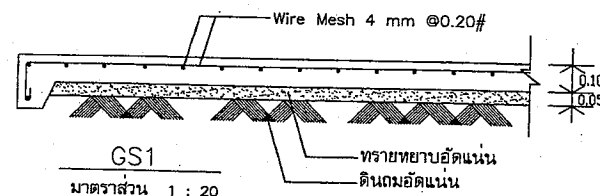

มาตราส่วน 1 : 20

ตัดJoint ทุก 10 m
ใส่เหล็ก Dowel DB12@0.50 m

แบบขยายพื้นทางเดินคอนกรีตเสริมเหล็ก



กองช่าง เทศบาลเมืองศรีวิชัย
โทร (076)424-527
แฟกซ์ (076)424-527

แบบเลขที่ ๑ / ๒๕๖๖
โครงการพัฒนาพื้นที่ภายในโรงเรียน
อนุบาลเทศบาลบ้านย่านยาว

สำรวจ

เขียน

ตรวจ

ตรวจ

ตรวจ

ตรวจ

เห็นชอบ

อนุมัติ


วันที่ 12/13

แบบป้ายประชาสัมพันธ์โครงการ (ในระหว่างดำเนินการ)
ของสำนักงานเทศบาลเมืองตะกั่วป่า

ตราสัญลักษณ์ หน่วยงาน ประกาศ สำนักงานเทศบาลเมืองตะกั่วป่า 333 ถนนภูมิกำแพง ต.ตะกั่วป่า อ.ตะกั่วป่า จ.พังงา 82110 โทร. 076 - 424524	
โครงการ ปริมาณงาน	
ผู้รับจ้าง ที่อยู่	
วันเริ่มต้นสัญญา	วันสิ้นสุดสัญญา
ระยะเวลาดำเนินการ งบประมาณที่ตั้งไว้ ราคากลางค่าก่อสร้าง วงเงินค่าก่อสร้าง คณะกรรมการตรวจการจ้าง/ตรวจรับพัสดุ	
1) ประธานกรรมการ 2) กรรมการ 3) กรรมการ 4) กรรมการ 5) กรรมการ	
ผู้ควบคุมงาน 1) ผู้ควบคุมงาน 2) ผู้ควบคุมงาน	
ก่อสร้างด้วยเงินภาษีอากรของประชาชน	

แบบป้ายแนวตั้ง

แบบป้ายประชาสัมพันธ์โครงการ (ดำเนินการแล้วเสร็จ)
ของสำนักงานเทศบาลเมืองตะกั่วป่า

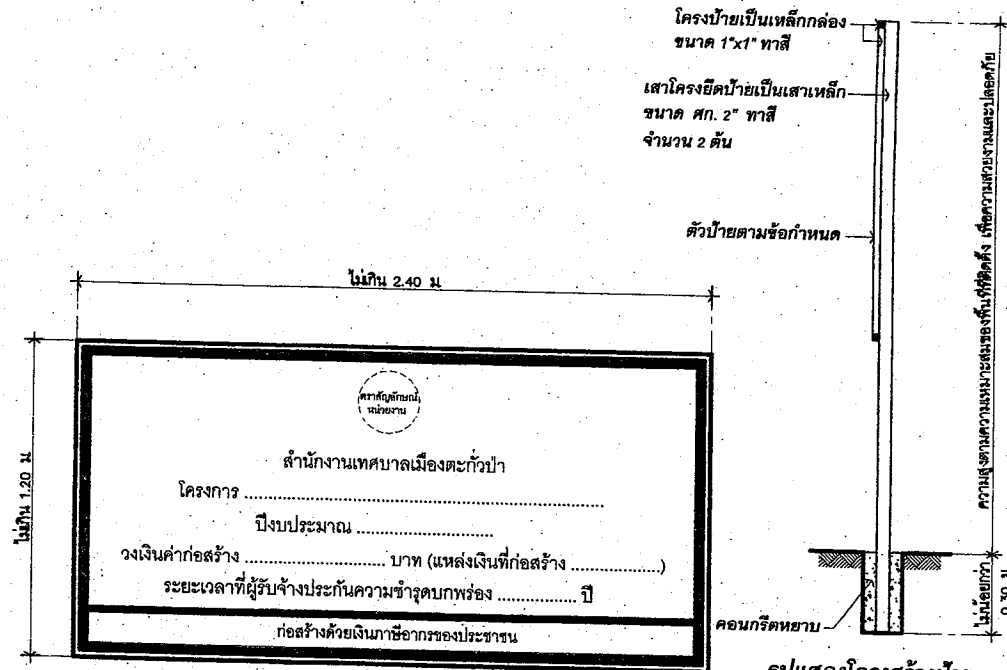

รูปแสดงโครงสร้างป้าย

ข้อกำหนดเกี่ยวกับป้าย

- วัสดุตัวป้ายเป็นไม้อัด, ไม้กลึง หรือวัสดุที่ต้องมีสภาพทนตลอดระยะเวลาดำเนินการ
- รูปแบบป้ายทั้ง 2 ลักษณะ สามารถเลือกใช้แบบใดก็ได้หรือขึ้นอยู่กับความเหมาะสมของพื้นที่ติดตั้งในโครงการ
- โครงป้ายและโครงยึดเป็นไม้ หรืออาจเป็นวัสดุที่ต้องมีสภาพทนตลอดระยะเวลาดำเนินการ
- กำหนดให้สีพื้นตัวป้ายเป็นสีเขียว และตัวหนังสือเป็นสีขาว ขนาดตัวหนังสือตามความเหมาะสมให้เหมาะกับขนาดป้าย
- ข้อความที่แสดงรายละเอียดในป้าย ตามหนังสือด่วนมาก ที่ มท 0808.2/ว 2808 ลงวันที่ 20 สิงหาคม 2547

ข้อกำหนดเกี่ยวกับป้าย

- วัสดุตัวป้ายเป็นแผ่นเหล็ก หรือวัสดุที่ต้องมีสภาพทน
- ขนาดป้ายต้องมีขนาดไม่เกินจากที่ระบุไว้ ให้คำนึงถึงความเหมาะสมกับสภาพพื้นที่ ลักษณะโครงการที่ดำเนินการแล้วเสร็จ ความสวยงาม และความปลอดภัยแก่ผู้ใช้ประโยชน์จากโครงการ
- โครงป้ายและโครงยึดเป็นวัสดุเหล็ก หรืออาจเป็นวัสดุที่ต้องมีสภาพทน
- กำหนดให้สีพื้นตัวป้ายเป็นสีเขียว และตัวหนังสือเป็นสีขาว ขนาดตัวหนังสือตามความเหมาะสมให้เหมาะกับขนาดป้าย
- ข้อความที่แสดงรายละเอียดในป้าย ตามหนังสือด่วนมาก ที่ มท 0808.2/ว 2808 ลงวันที่ 20 สิงหาคม 2547



กองช่าง เทศบาลเมืองตะกั่วป่า
โทร (076)424-527
แฟกซ์ (076)424-527

แบบเลขที่ ๑ / 25๖๖

โครงการพัฒนาพื้นที่ภายใน
โรงเรียนอนุบาลเทศบาลบ้าน
ย่านยาว

สำรวจ
...../...../.....

เขียน
...../...../.....

ตรวจ
...../...../.....
งานสถาปัตยกรรม

ตรวจ
...../...../.....
งานวิศวกรรม

ตรวจ
...../...../.....
หัวหน้าฝ่ายโยธา

ตรวจ
...../...../.....
ผู้ควบคุมการก่อสร้าง

เห็นชอบ
...../...../.....
ส.ก. ปลัดเทศบาล

อนุมัติ
...../...../.....

รองนายกเทศมนตรีเมืองตะกั่วป่า

นายกเทศมนตรีเมืองตะกั่วป่า